
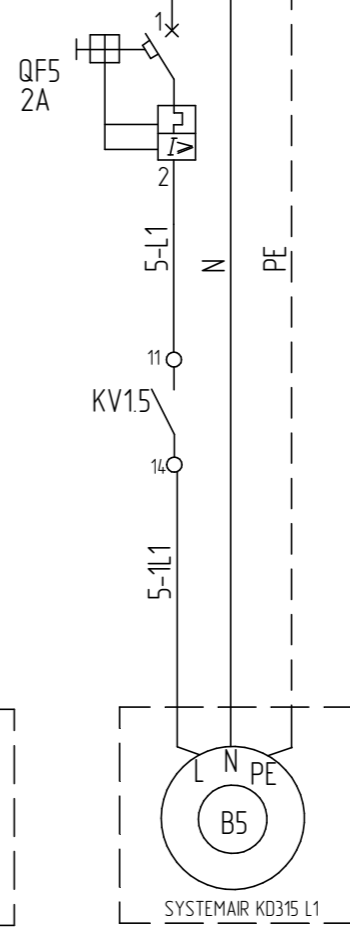
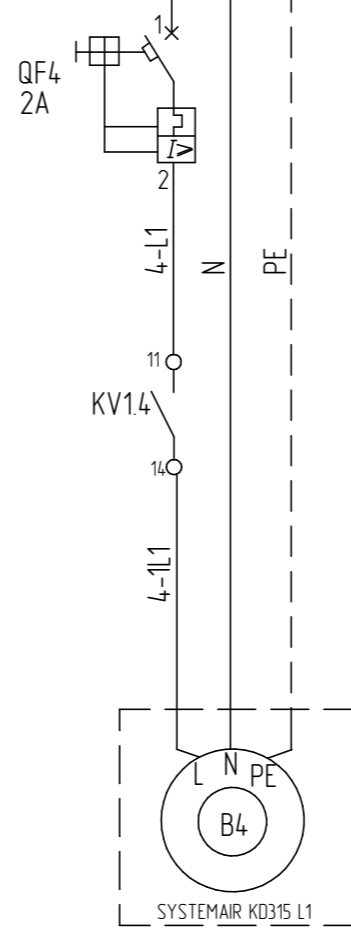
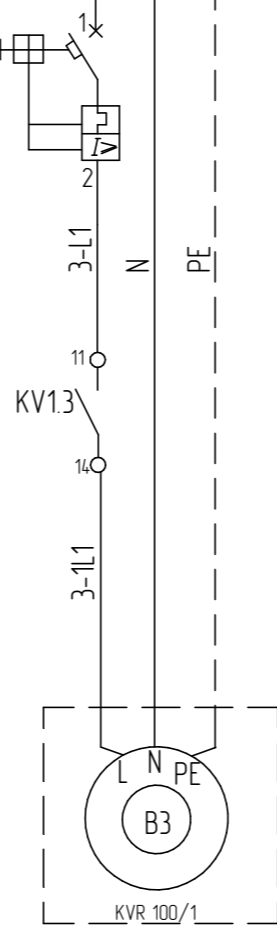
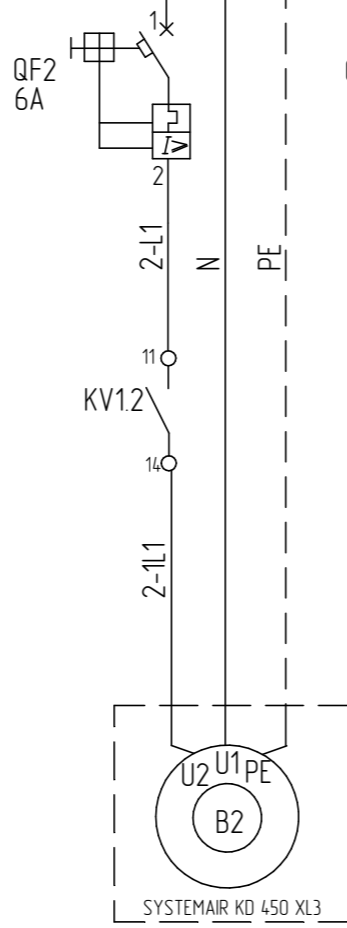
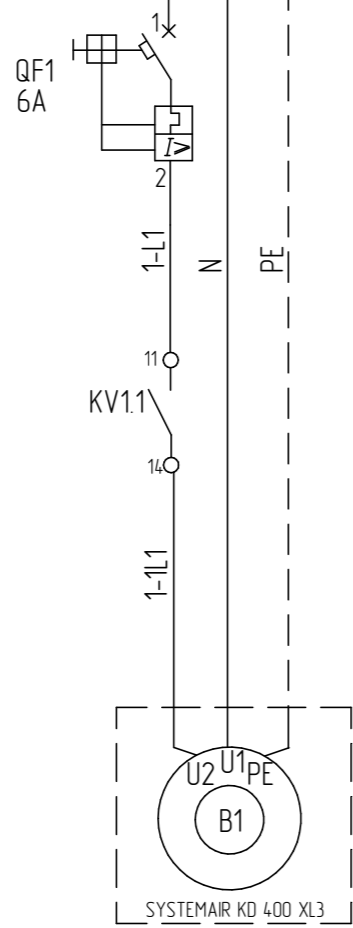
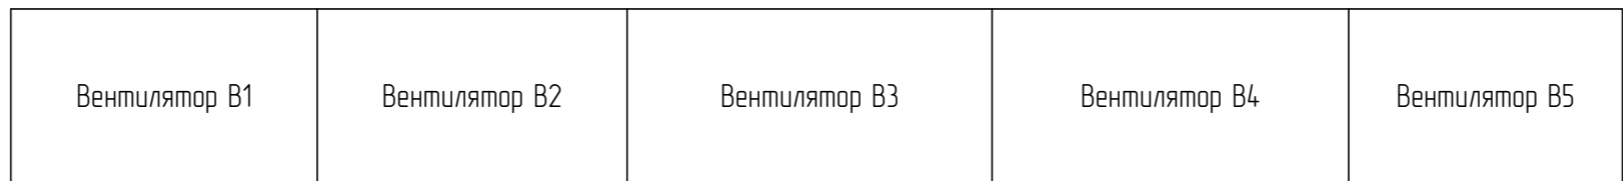


Поз. обозначение	Наименование	Кол-во	Примечание
	Шкаф управления ШОВ:		
QF1	Автоматический выключатель С 40А ЗР 6000А	1	R9F12340
QF1,QF2,SF1	Автоматический выключатель 1р, 6А, хар-ка С	3	2CDS211001R0064
QF6,QF7, QF3	Автоматический выключатель 1р, 2А, хар-ка С	3	2CDS251001R0024
QF4, QF5	Автоматический выключатель 1р, 4А, хар-ка С	2	2CDS251001R0044
QF8 - QF11	Автоматический выключатель 1р, 10А, хар-ка С	4	2CDS251001R0104
AA1	Программируемый логический контроллер ТМ "ОВЕН"	1	ПЛК73-КККККККК-Л
HL1-HL5	Лампа сигнальная, зеленая	5	MT22-S63
HL6	Лампа сигнальная, красная	1	MT22-S64
HL	Лампа сигнальная, белая	1	MT22-S61
VD1-VD8	Диод выпрямительный	8	1N4007
SQ8-SQ11	Переключатель кнопочный OptiSwitch	4	4G10 53 U R014 КЭА3
HL	Компактный светильник 8Вт/100-240В	1	4140010
1QF	Диф. автомат 1P+N 6А 30МА тип АС х-ка С ДИФ-102 4,5кА D	1	16001DEK
XS	Разетка РАр10-3-0Пс заземлением на DIN-рейку ИЭК	1	MRD10-16
KV1-KV8	Реле миниатюрное универсальное 2CO 8А 24В DC	8	FINDER 405290240000
	Разетка для реле винт. клеммы с метал. клипсой	8	FINDER 9505SMA
	По месту:		
КП1, КП2	Клапан огнезадерживающий	2	КЛОП
B1	Вентилятор	1	SYSTEMAIR KD 400 XL3
B2	Вентилятор	1	SYSTEMAIR KD 450 XL3
B2	Вентилятор	1	KVR 100/1
B4-B5	Вентилятор	2	SYSTEMAIR KD315 L1
TE1-TE5	Датчик температуры	5	QAC 2012
УОВ1-УОВ3	Модули вентиляционных систем	3	УОВ-4м-3.0 (исполнение 3)
УОВ4	Модуль вентиляционных систем	1	УОВ-4м-3.0 (исполнение 3)

Инд. № подл.	Подп. и дата	Взам. инв. №

Изм.	Кол.уч.	Лист	N док.	Подп.	Дата			
Разраб.							Стадия	Лист
Провер.								Листов
ГИП								
Нач. отд.						Шкаф ШУВ. Схема принципиальная управления электрооборудованием		

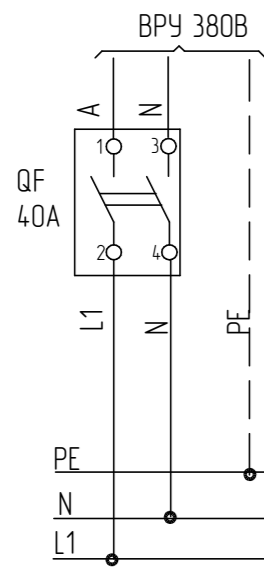


Инов. N подл. Подп. и дата Взам. инв. N

Изм.	Кол.уч.	Лист	№ док.	Подп.	Дата

Лист

Клапан противопожарный	Клапан противопожарный	Модуль обеззараживания	Модуль обеззараживания	Модуль обеззараживания	Модуль обеззараживания	Модуль обеззараживания
---------------------------	---------------------------	---------------------------	---------------------------	---------------------------	---------------------------	---------------------------

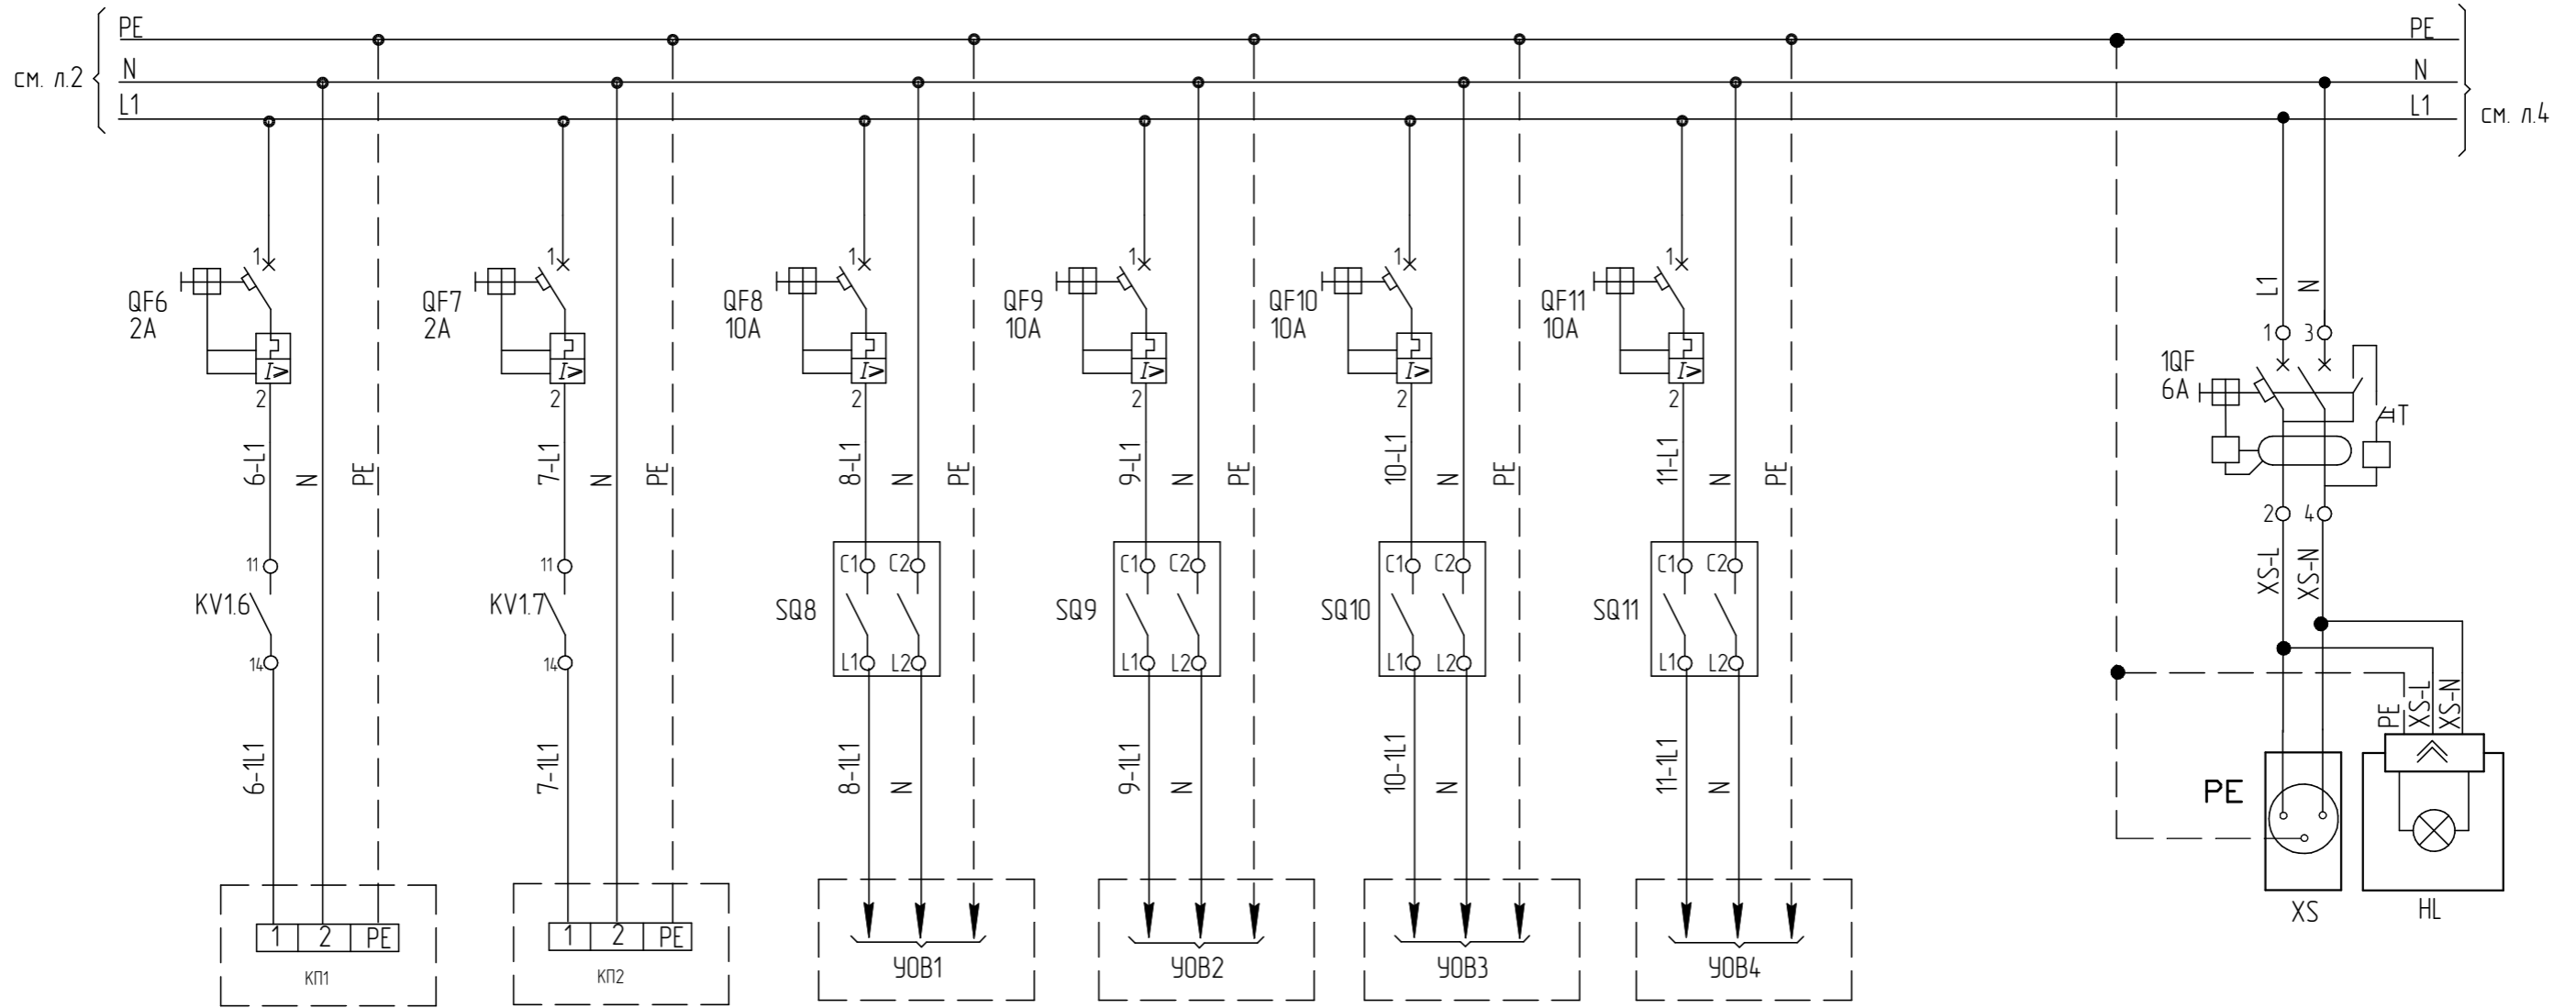


Инов. N подл. Подп. и дата Взам. инв. N

Изм.	Кол.уч.	Лист	№ док.	Подп.	Дата

Лист

Ивв. И поддл. Подп. И дата Взам. ивв. И

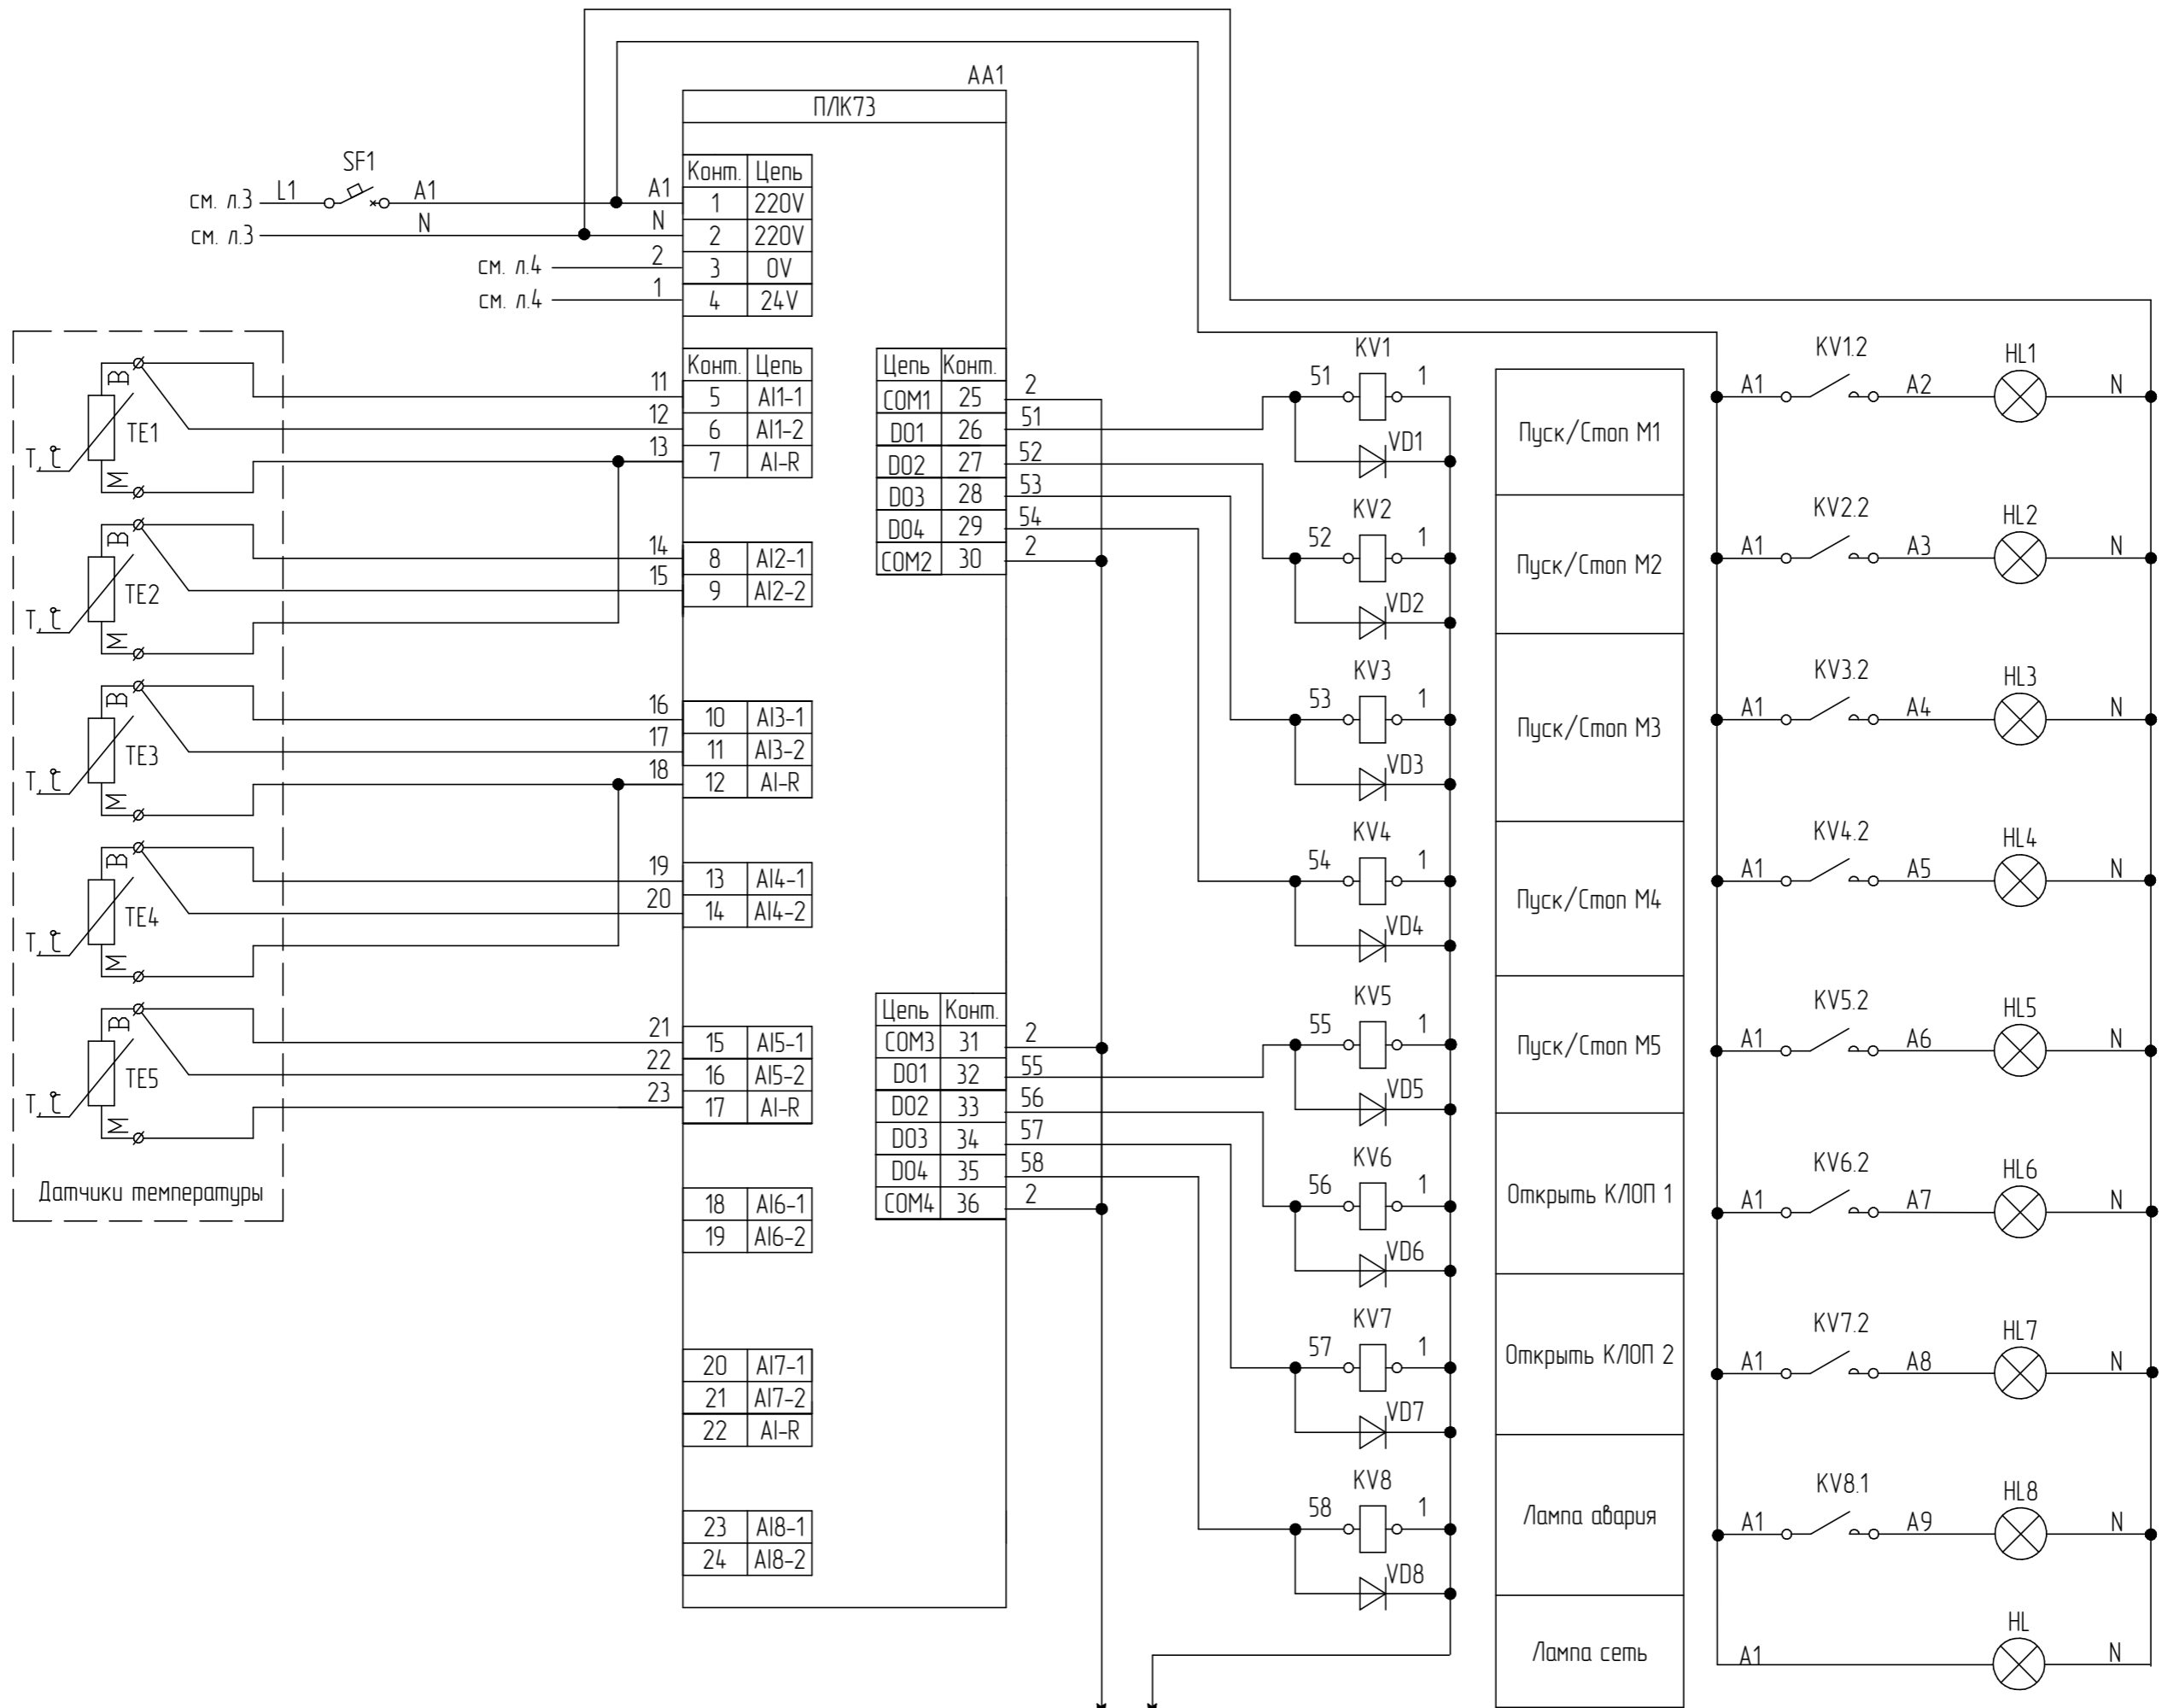

см. лист 4


Изм.	Кол.уч.	Лист	№ док.	Подп.	Дата

Лист



Инв. № подл.	Подп. и дата	Взам. инв. №


Шкаф управления вентиляцией

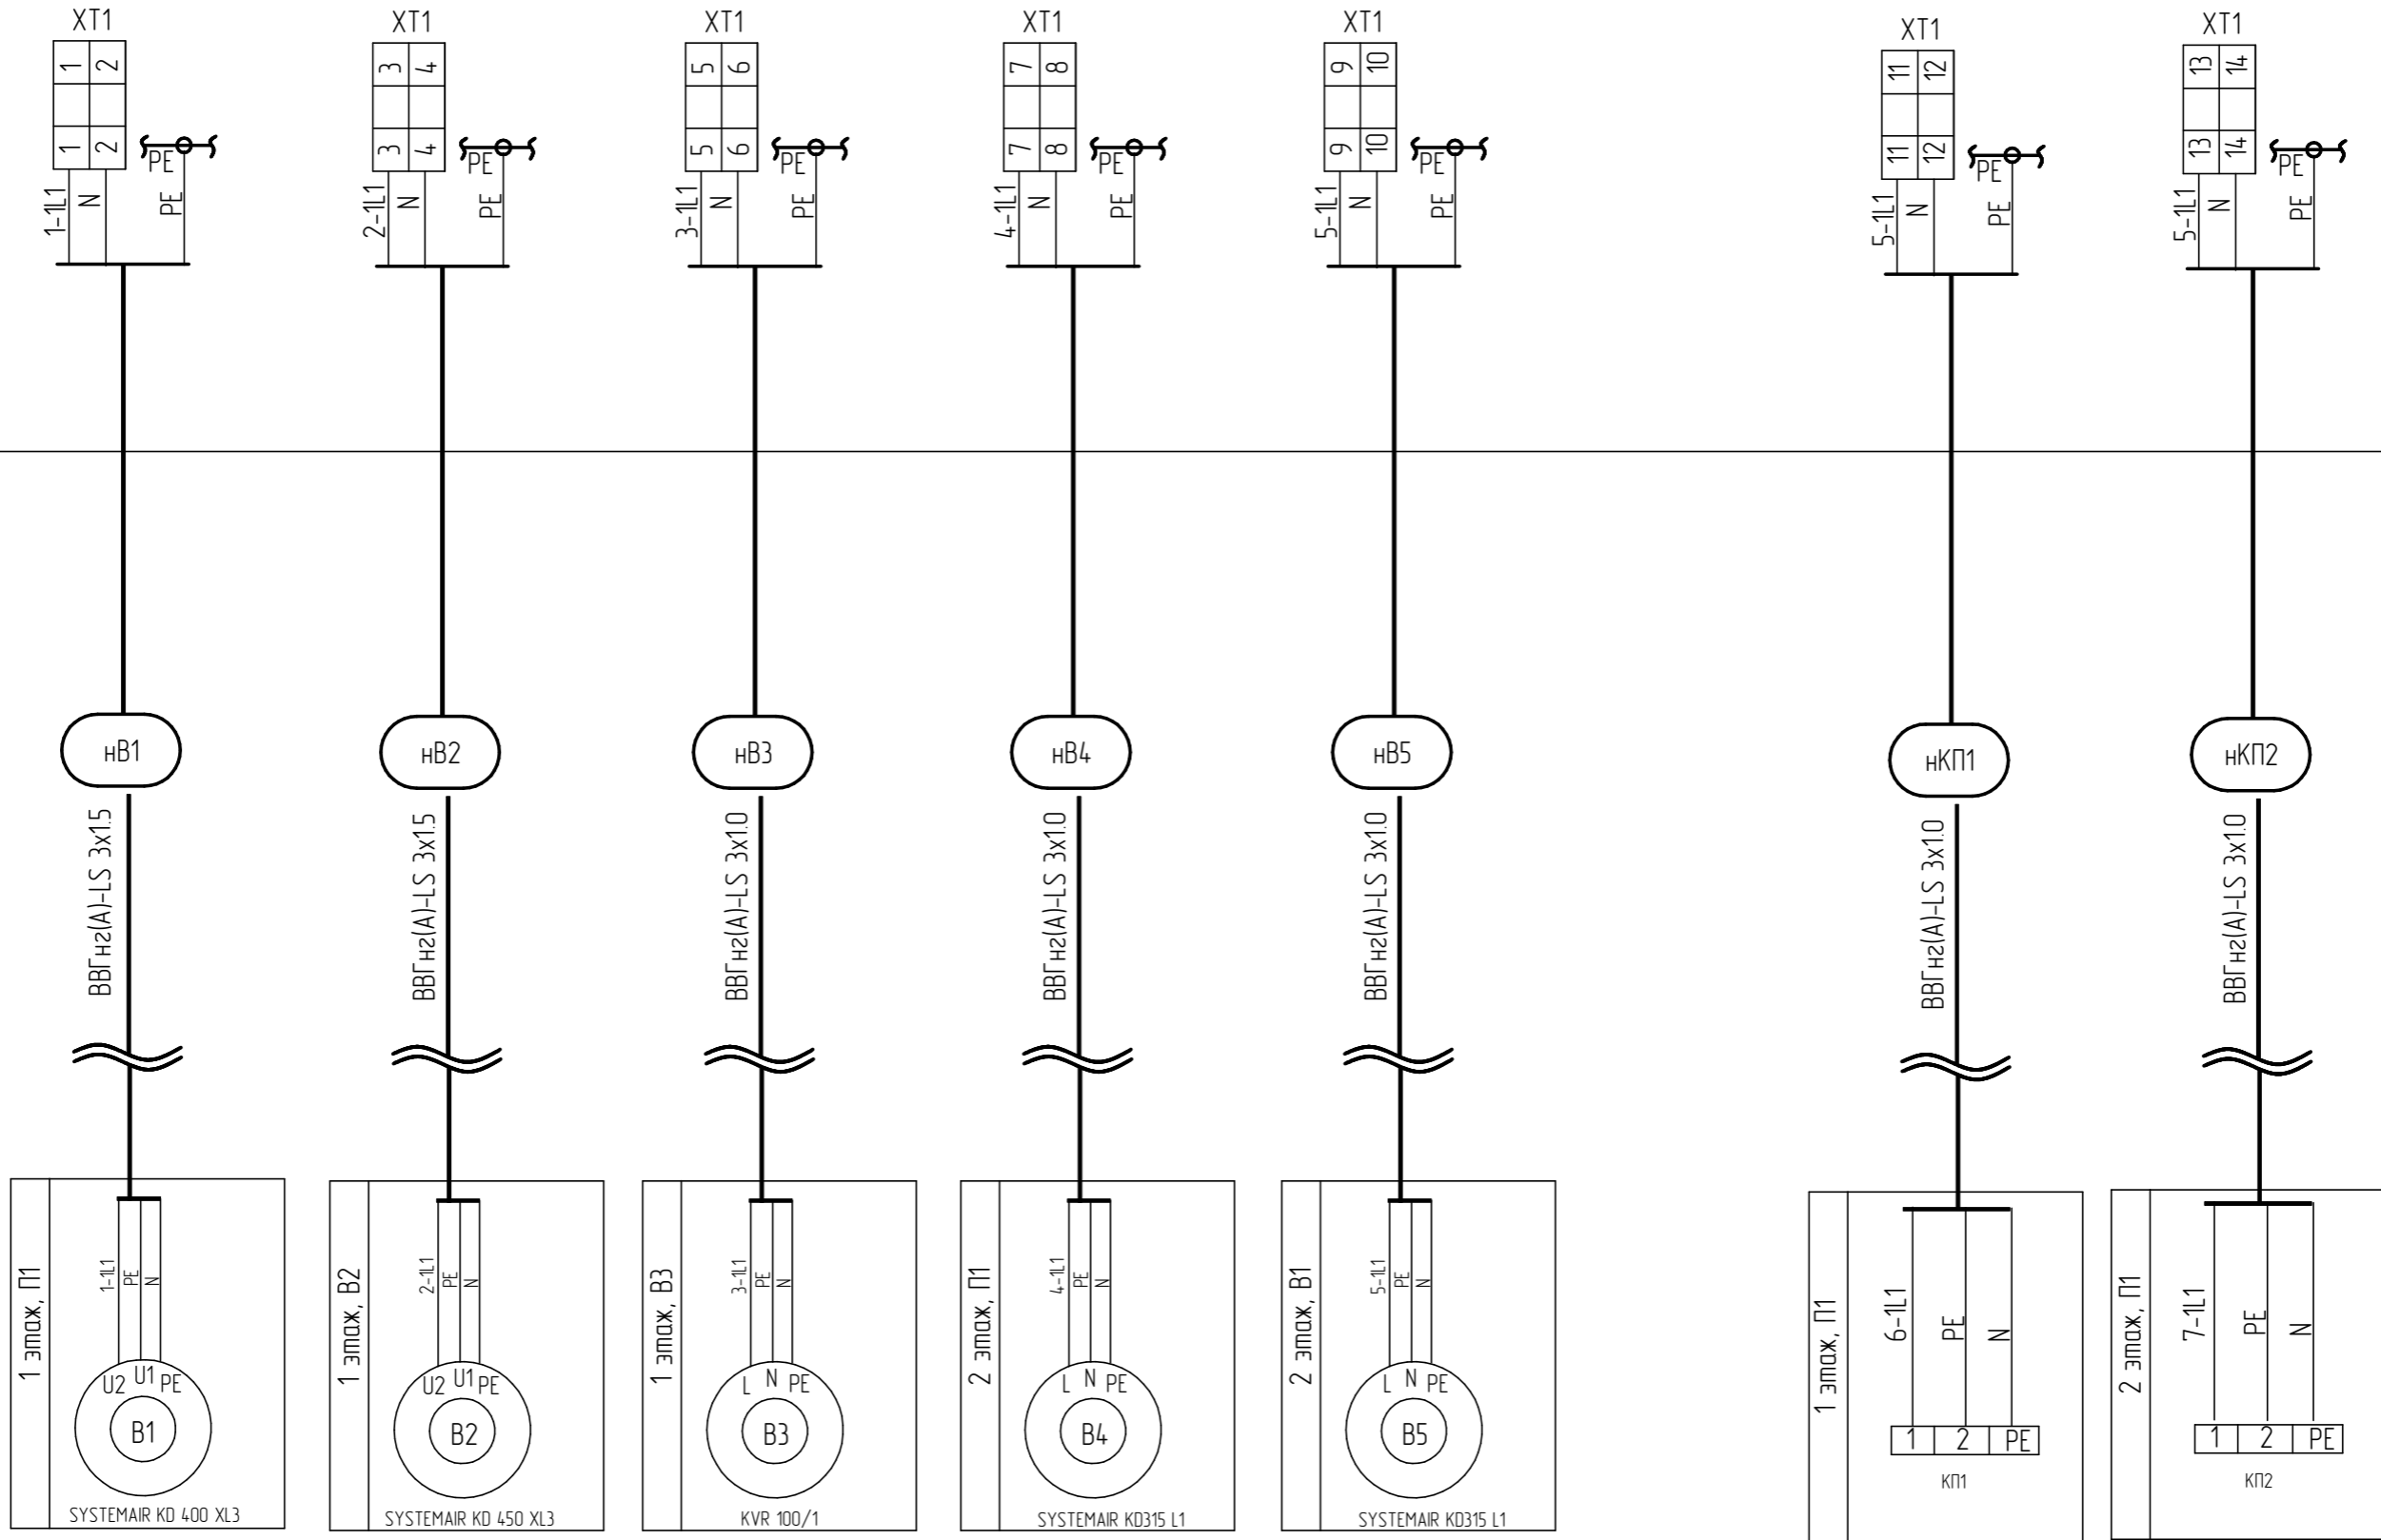

Изм.	Кол.уч.	Лист	№ док.	Подп.	Дата

Лист

Шкаф управления вентиляцией

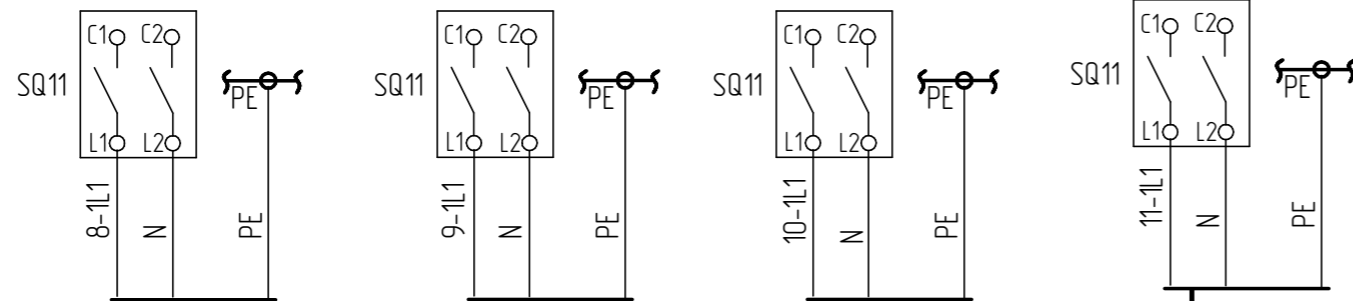

НУ1

ВВГнгз(А)-LS 3x1.5

1 этаж, УОВ1  
(схему подключения см. документацию на изделие)

НУ2

ВВГнгз(А)-LS 3x1.5

1 этаж, УОВ2  
(схему подключения см. документацию на изделие)

НУ3

ВВГнгз(А)-LS 3x1.5

2 этаж, УОВ3  
(схему подключения см. документацию на изделие)

НУ4

ВВГнгз(А)-LS 3x1.5

2 этаж, УОВ4  
(схему подключения см. документацию на изделие)

Инв. № подл.	Подп. и дата	Взам. инв. №

Изм.	Кол.уч.	Лист	№ док.	Подп.	Дата

Лист

Позиция	Наименование и техническая характеристика	Тип, марка, обозначения документа, опросного листа	Код оборудования, изделия, материала	Завод-изготовитель	Единица измерения	Количество	Масса единицы, кг	Примечание
1	2	3	4	5	6	7	8	9
	1. Кабельная продукция							
1.1	ВВГнг(A)-LS 3x2.5				м	50		
1.2	МКЭШВнг(A)-LS 2x0.75				м	250		
1.3	ВВГнг(A)-LS 3x1.5				м	400		
1.4	ВВГнг(A)-LS 3x1.0				м	200		
	2. Оборудование и материалы							
	Шкаф ШУВ:							
2.1	Шкаф компактный распределительный		MES 50.50.21	Пробенто	шт	1		
2.2	Автоматический выключатель С 40А ЗР 6000А		R9F12340	Schneider Electric	шт	1		
2.3	Автоматический выключатель 1р, 6А, хар-ка С		2CDS211001R0064	ABB	шт	3		
2.4	Автоматический выключатель 1р, 2А, хар-ка С		2CDS251001R0024	ABB	шт	1		
2.5	Автоматический выключатель 1р, 2А, хар-ка С		2CDS211001R0064	ABB	шт	2		
2.6	Автоматический выключатель 1р, 4А, хар-ка С		2CDS251001R0044	ABB	шт	2		
2.7	Автоматический выключатель 1р, 10А, хар-ка С		2CDS251001R0104	ABB	шт	4		
2.8	Программируемый логический контроллер ТМ "ОВЕН"		ПЛК73-КККККККК-Л	ОВЕН	шт	1		
2.9	Лампа сигнальная, зеленая		MT22-S63	Meyertec	шт	5		
2.10	Лампа сигнальная, красная		MT22-S64	Meyertec	шт	1		
2.11	Лампа сигнальная, белая		MT22-S61	Meyertec	шт	1		
2.12	Диод выпрямительный		1N4007		шт	8		
2.13	Переключатель кнопочный OptiSwitch		4G10 53 U R014	КЭАЗ	шт	4		
2.14	Компактный светильник 8Вт/100-240В		4140010		шт	1		
2.15	Диф. автомат 1P+N 6А 30мА тип АС х-ка С ДИФ-102 4,5кА D		16001DEK	DEK	шт	1		
2.16	Розетка РАр10-3-0Пс заземлением на DIN-рейку ИЭК		MRD10-16	IEK	шт	1		
2.17	Реле миниатюрное универсальное 2CO 8А 24В DC		405290240000	FINDER	шт	8		
2.18	Розетка для реле винт. клеммы с метал. клипсой		FINDER 9505SMA	FINDER	шт	8		

Взам. инв. N

Подп. и дата

Инв. N подл.

Изм.	Кол.уч.	Лист	№ док.	Подп.	Дата

Лист