


План на отм. 0,000

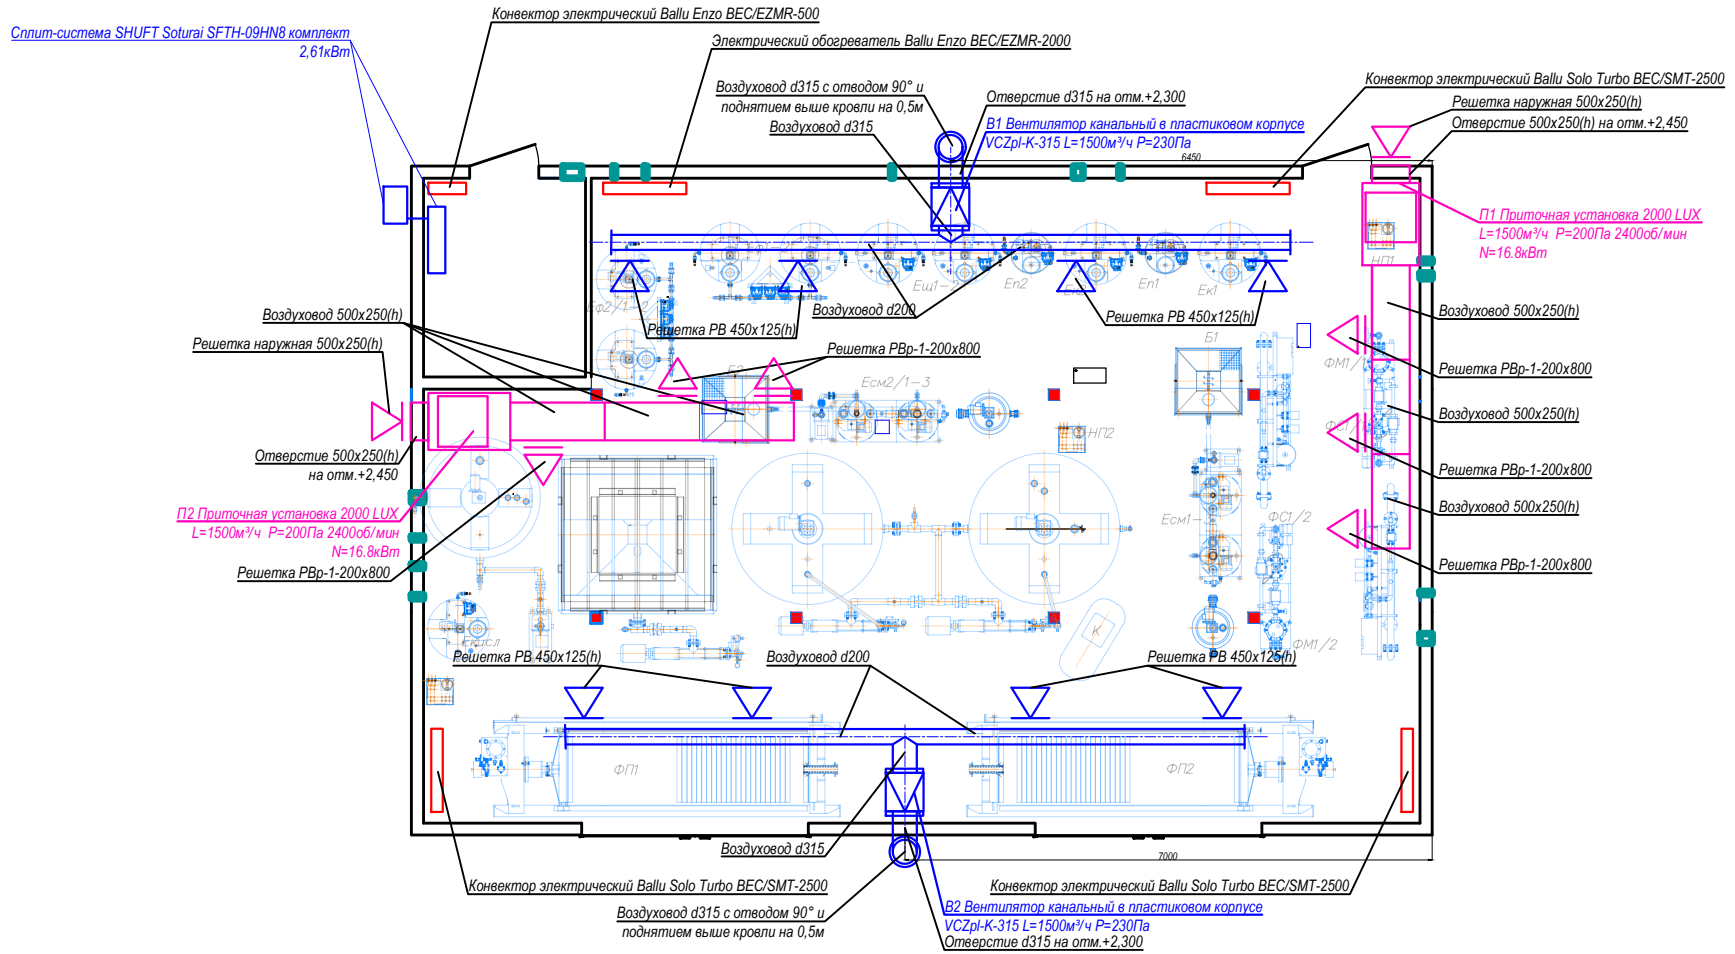

Согласовано:

Взам. инв. №

Подпись и дата

Инв. № подл.

Изм.	Кол.уч.	Лист	№ док.	Подпись	Дата
Разработал					
Проверил					
ГИП					

Система отопления и вентиляции			Стадия	Лист	Листов
			РД	2	
План на отм. 0,000					